


Luka 4,5x4/1,7 m
- terasa 4,5x1,5 m

Sklon střechy: 15°
Měřítko: bez měřítka
Výkres: perspektiva



DELTA Svatka s.r.o.

Partyzánská 411, 592 02 Svatka
IČ: 150 50 611, DIČ: CZ 150 50 611
e-mail: info@deltasvatka.cz
<http://www.deltasvatka.cz/>
Obchodní oddělení: Kozinova 57/2, 102 00 Praha 10

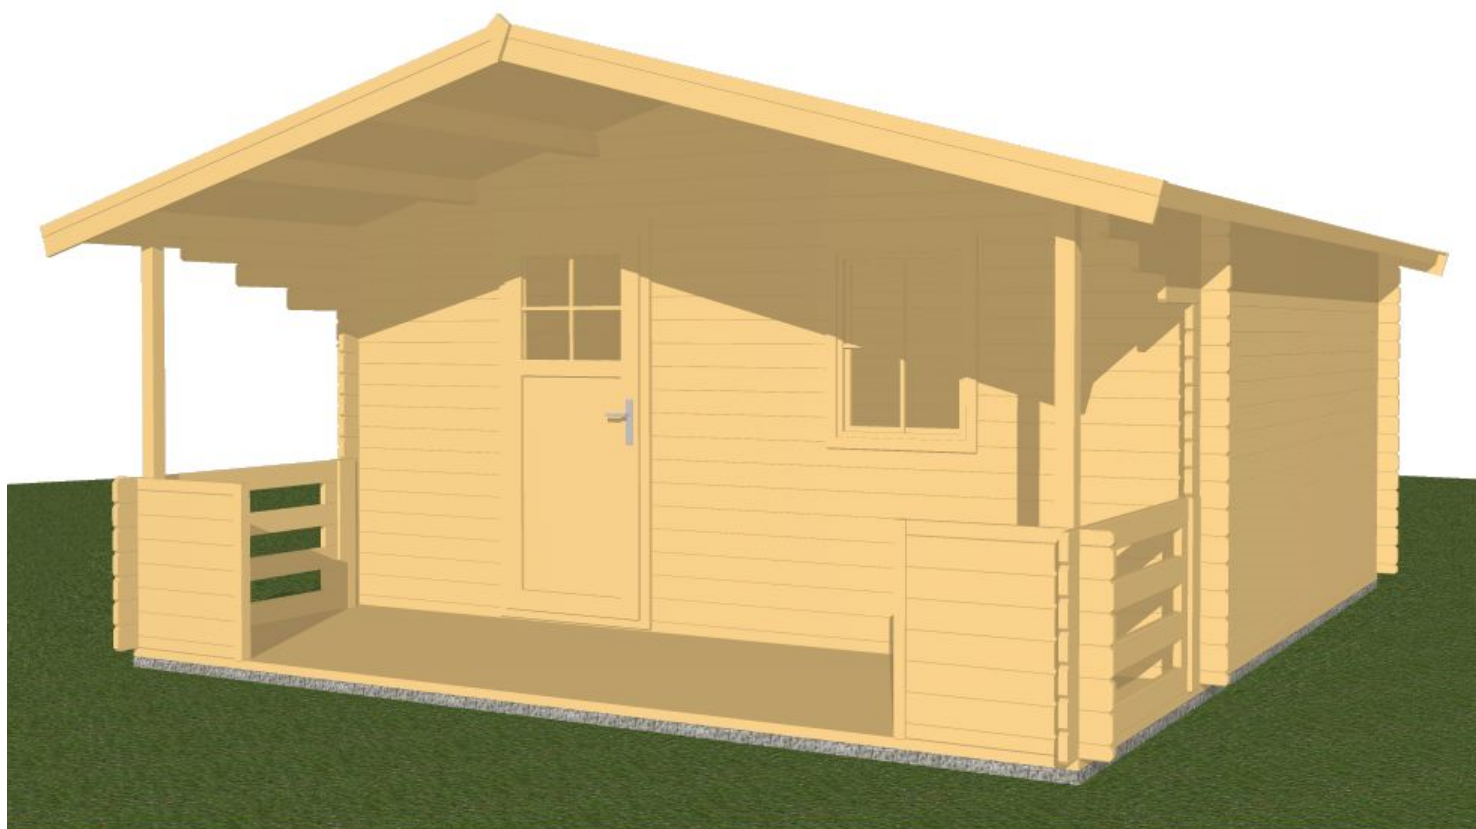

Luka 4,5x4/1,7 m
- terasa 4,5x1,5 m

Sklon střechy: 15°

Měřítko: 1:40

Výkres: půdorys



DELTA Svratka s.r.o.


Partyzánská 411, 592 02 Svratka

IČ: 150 50 611, DIČ: CZ 150 50 611

e-mail: info@deltasvratka.cz

http://www.deltasvratka.cz/

Obchodní oddělení: Kozinova 57/2, 102 00 Praha 10

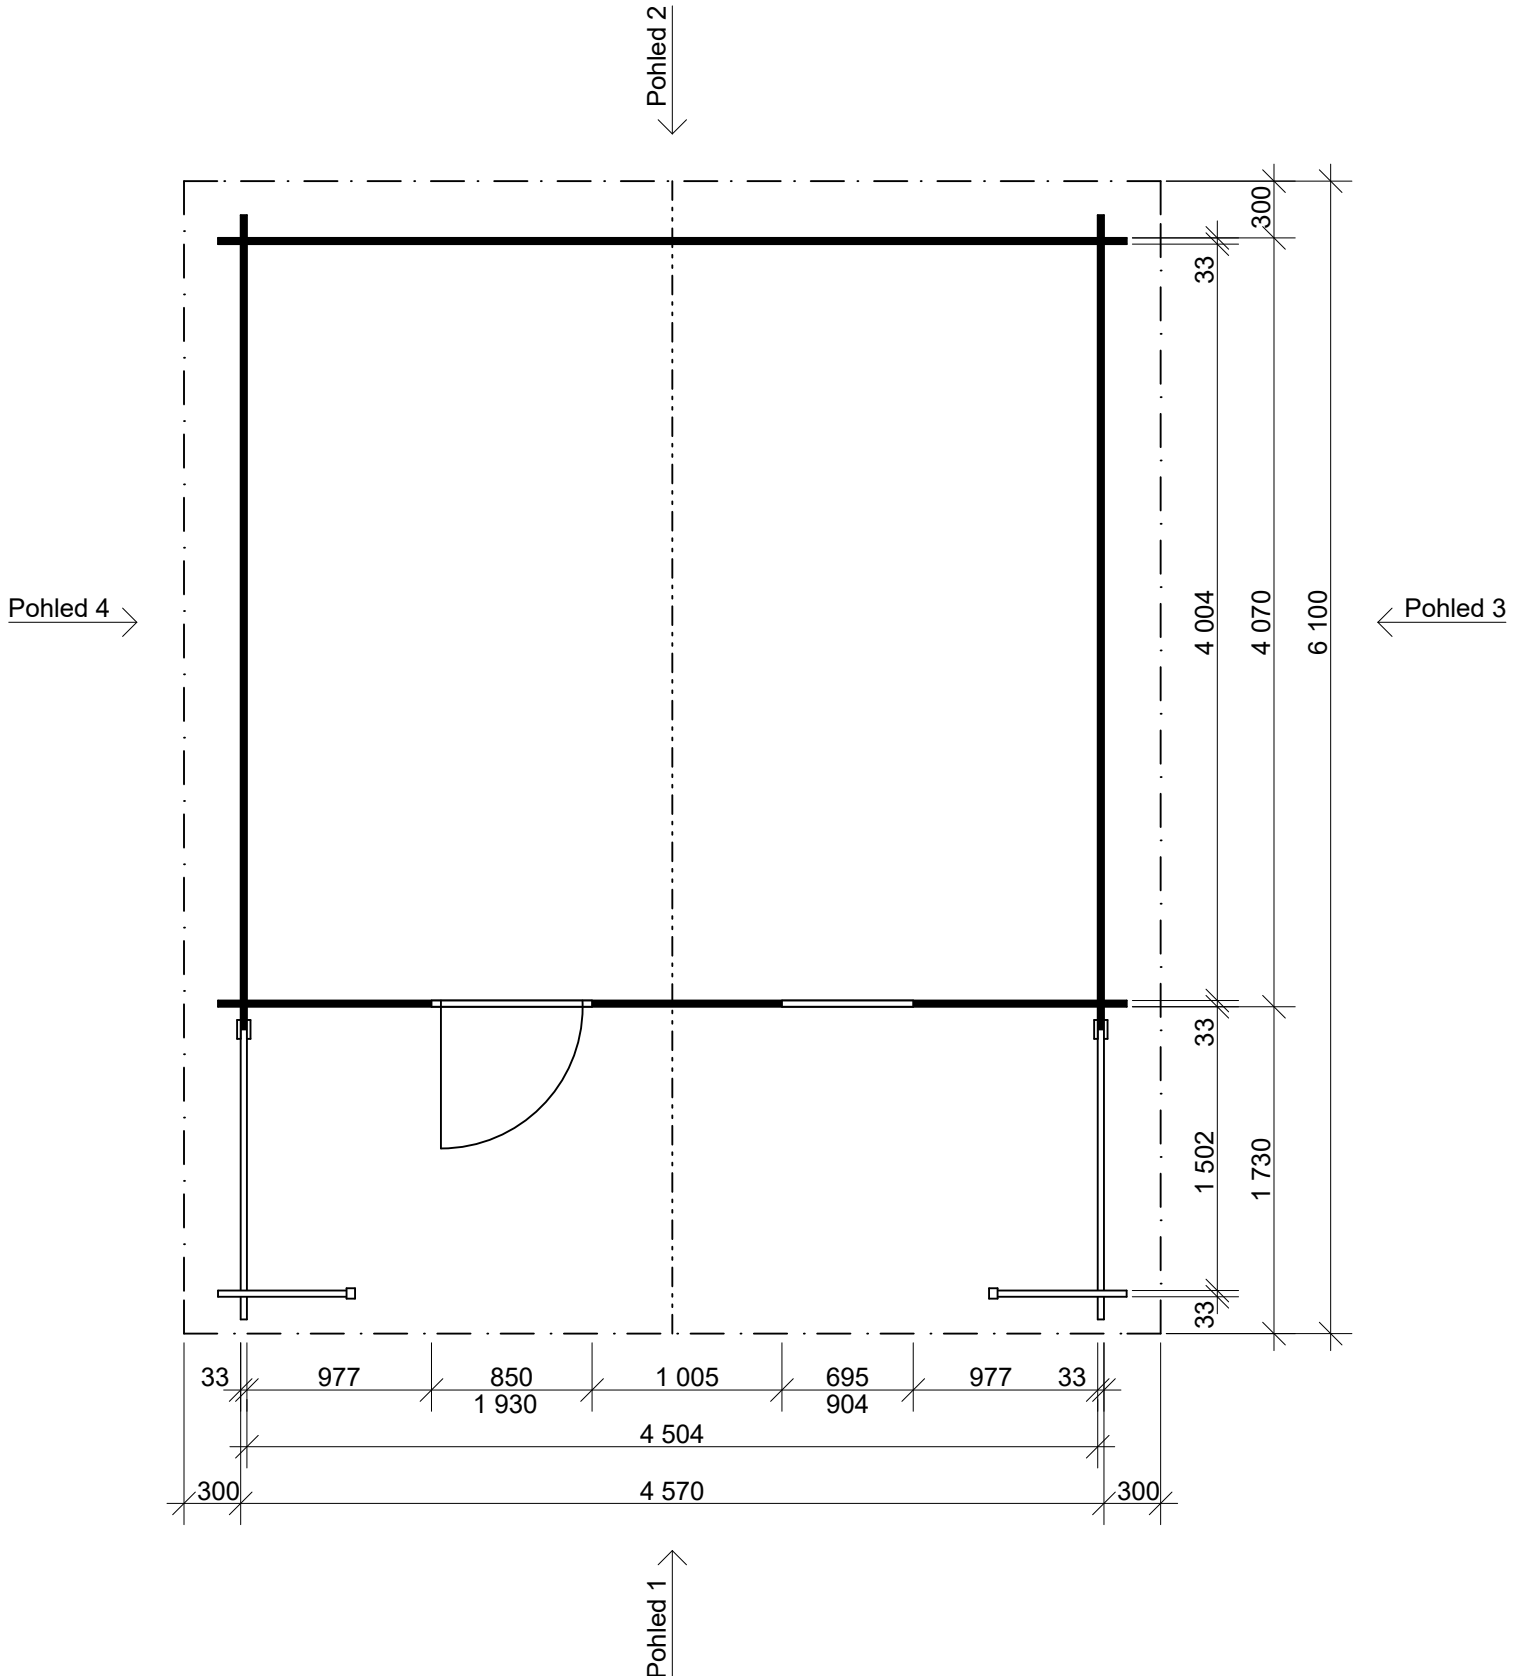

Luka 4,5x4/1,7 m
- terasa 4,5x1,5 m

Sklon střechy: 15°

Měřítko: 1:40

Výkres: pohledy



DELTA Svatka s.r.o.



Partyzánská 411, 592 02 Svatka

IČ: 150 50 611, DIČ: CZ 150 50 611

e-mail: info@deltasvatka.cz

http://www.deltasvatka.cz/

Obchodní oddělení: Kozinova 57/2, 102 00 Praha 10

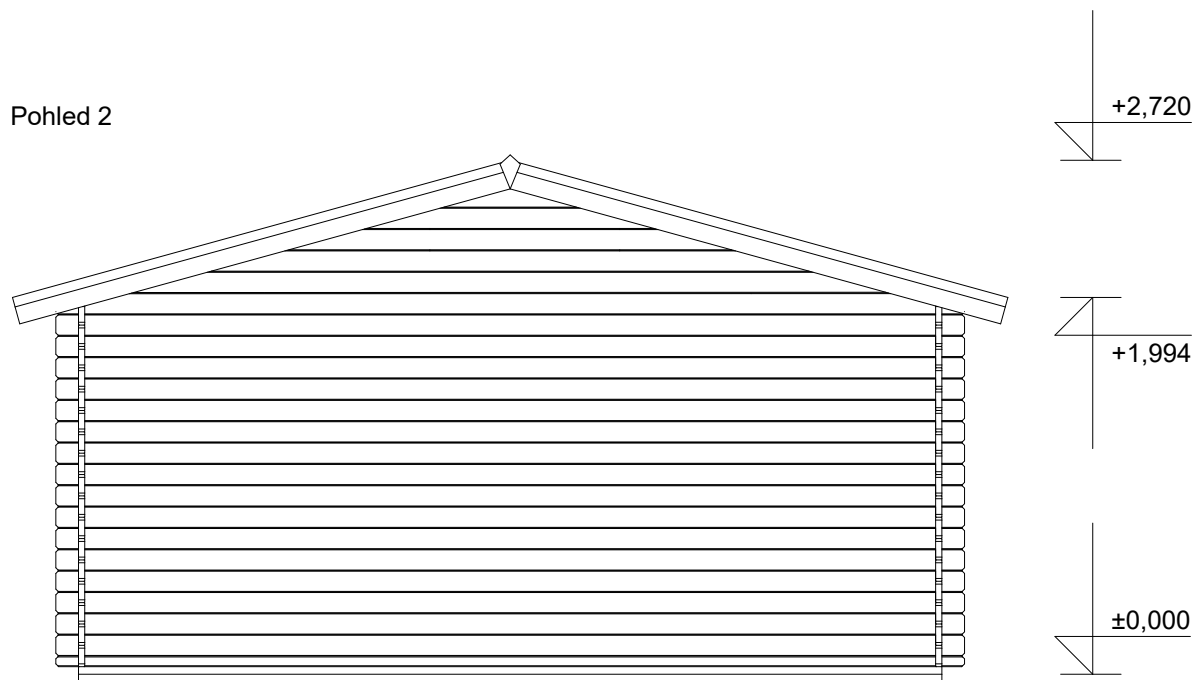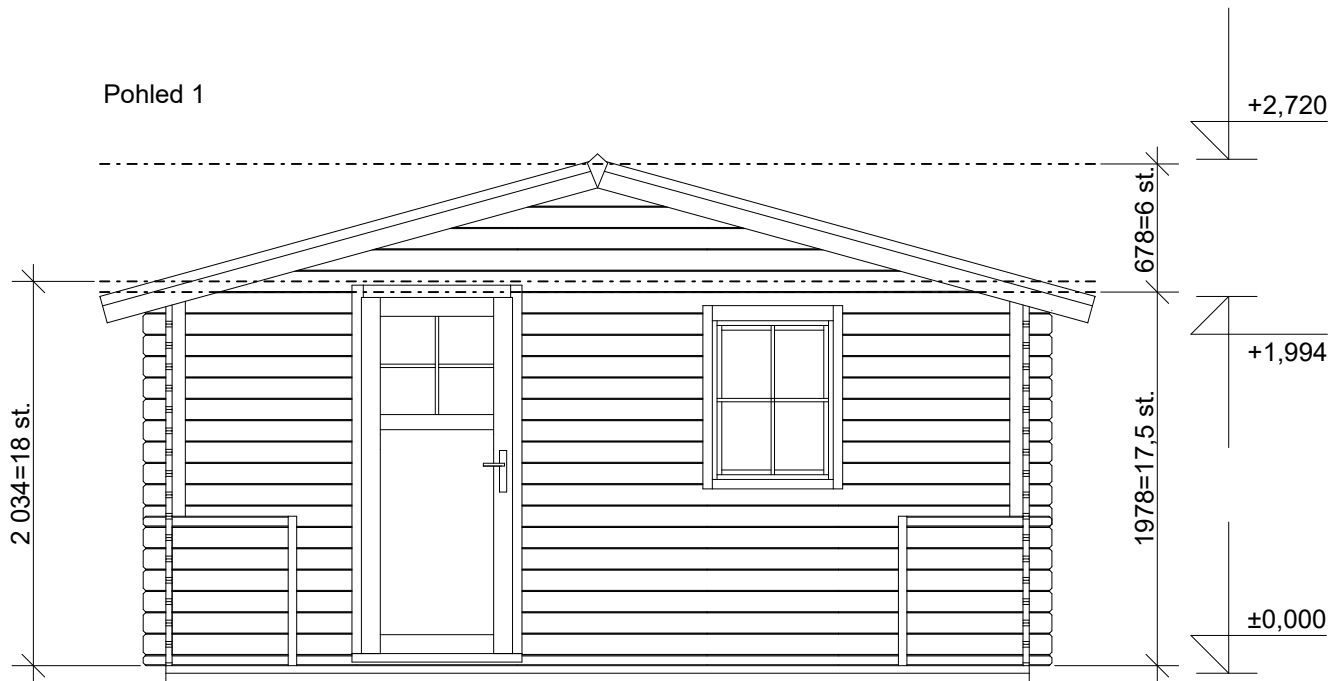

Luka 4,5x4/1,7 m
- terasa 4,5x1,5 m

Sklon střechy: 15°

Měřítko: 1:40

Výkres: pohledy



DELTA Svratka s.r.o.

Partyzánská 411, 592 02 Svratka


IČ: 150 50 611, DIČ: CZ 150 50 611

e-mail: info@deltasvratka.cz


http://www.deltasvratka.cz/

Obchodní oddělení: Kozinova 57/2, 102 00 Praha 10

Pohled 3

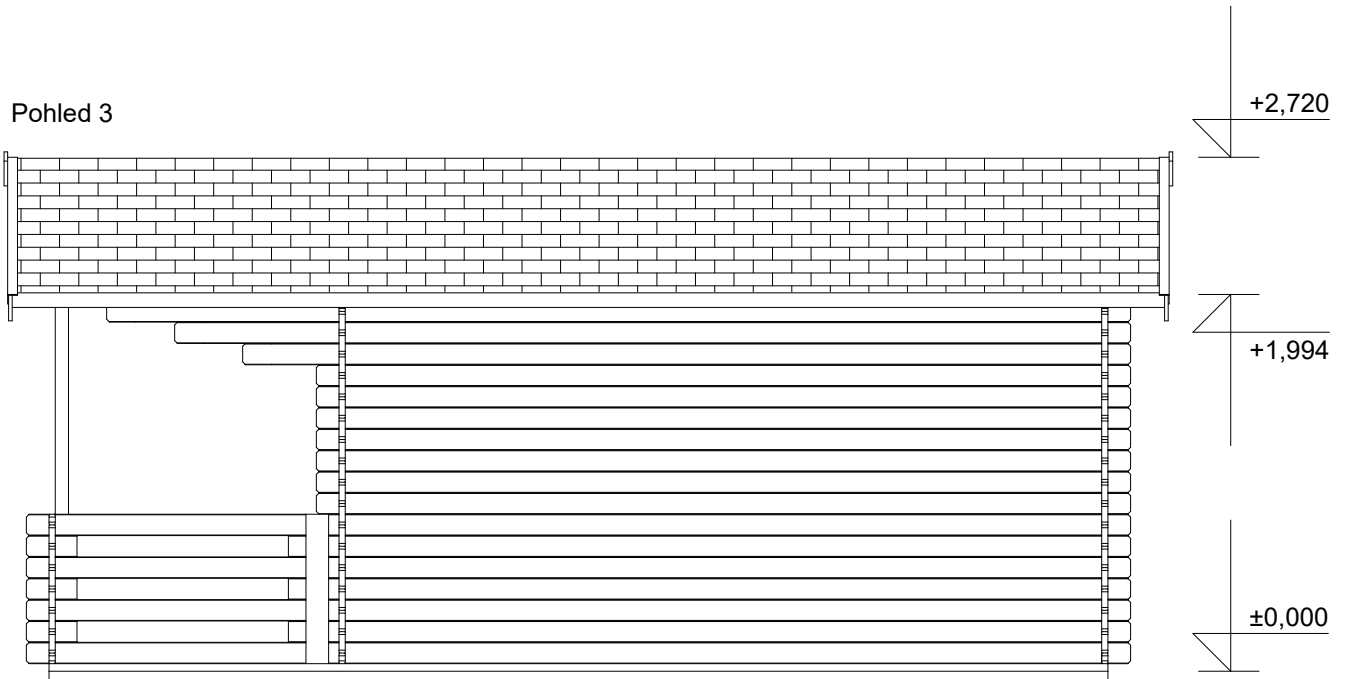

Pohled 4

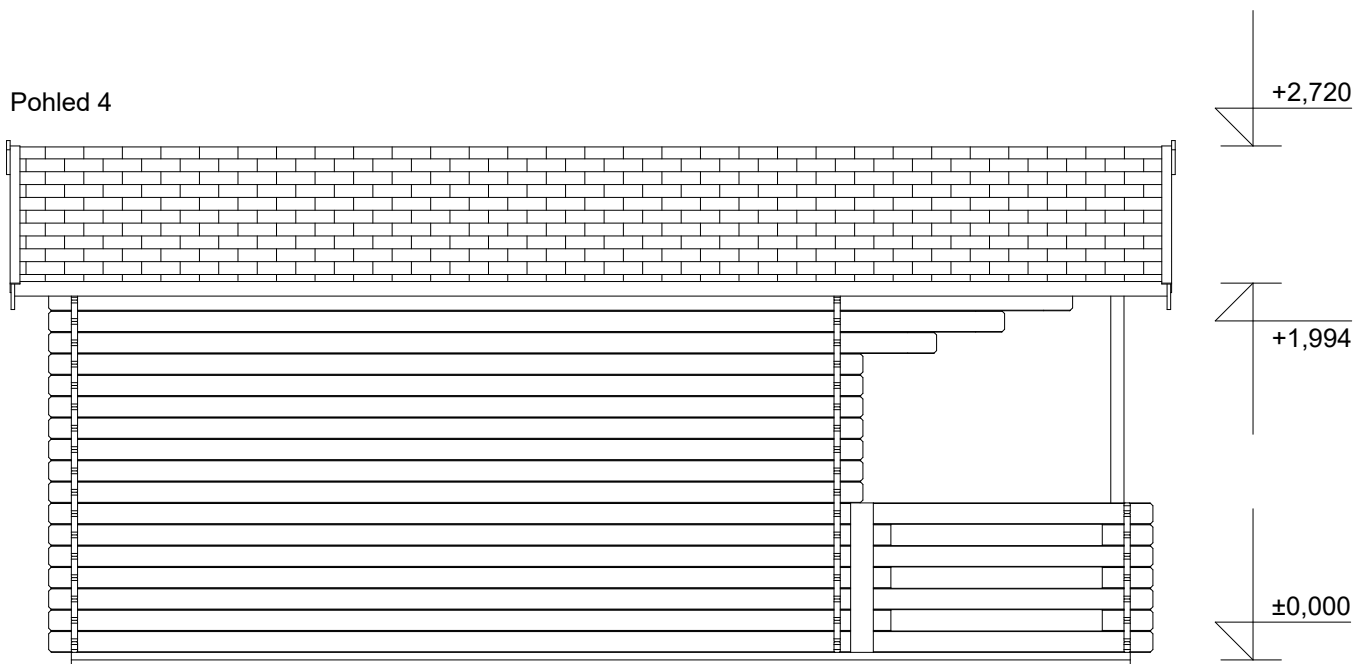

Luka 4,5x4/1,7 m
- terasa 4,5x1,5 m

Sklon střechy: 15°

Měřítko: 1:40

Výkres: základy



DELTA Svatka s.r.o.

Partyzánská 411, 592 02 Svatka

IČ: 150 50 611, DIČ: CZ 150 50 611

e-mail: info@deltasvatka.cz

<http://www.deltasvatka.cz/>

Obchodní oddělení: Kozinova 57/2, 102 00 Praha 10

