

**ZITA EKO: 4,9x3,5/0,7 m, DD**  
**- přístřešek: 1,4x3 m**

Sklon střechy: cca 17°

Měřítko: bez měřítka

Výkres: perspektiva



**DELTA Svatka s.r.o.**

Partyzánská 411, 592 02 Svatka  
IČ: 150 50 611, DIČ: CZ 150 50 611  
e-mail: [info@deltasvatka.cz](mailto:info@deltasvatka.cz)  
<http://www.deltasvatka.cz/>

Obchodní oddělení: Kozinova 57/2, 102 00 Praha 10



**ZITA EKO: 4,9x3,5/0,7 m, DD**  
**- přístřešek: 1,4x3 m**

Sklon střechy: cca 17°

Měřítko: 1:50

Výkres: půdorys



**DELTA Svratka s.r.o.**


Partyzánská 411, 592 02 Svratka

IČ: 150 50 611, DIČ: CZ 150 50 611

e-mail: [info@deltasvratka.cz](mailto:info@deltasvratka.cz)

<http://www.deltasvratka.cz/>

Obchodní oddělení: Kozinova 57/2, 102 00 Praha 10

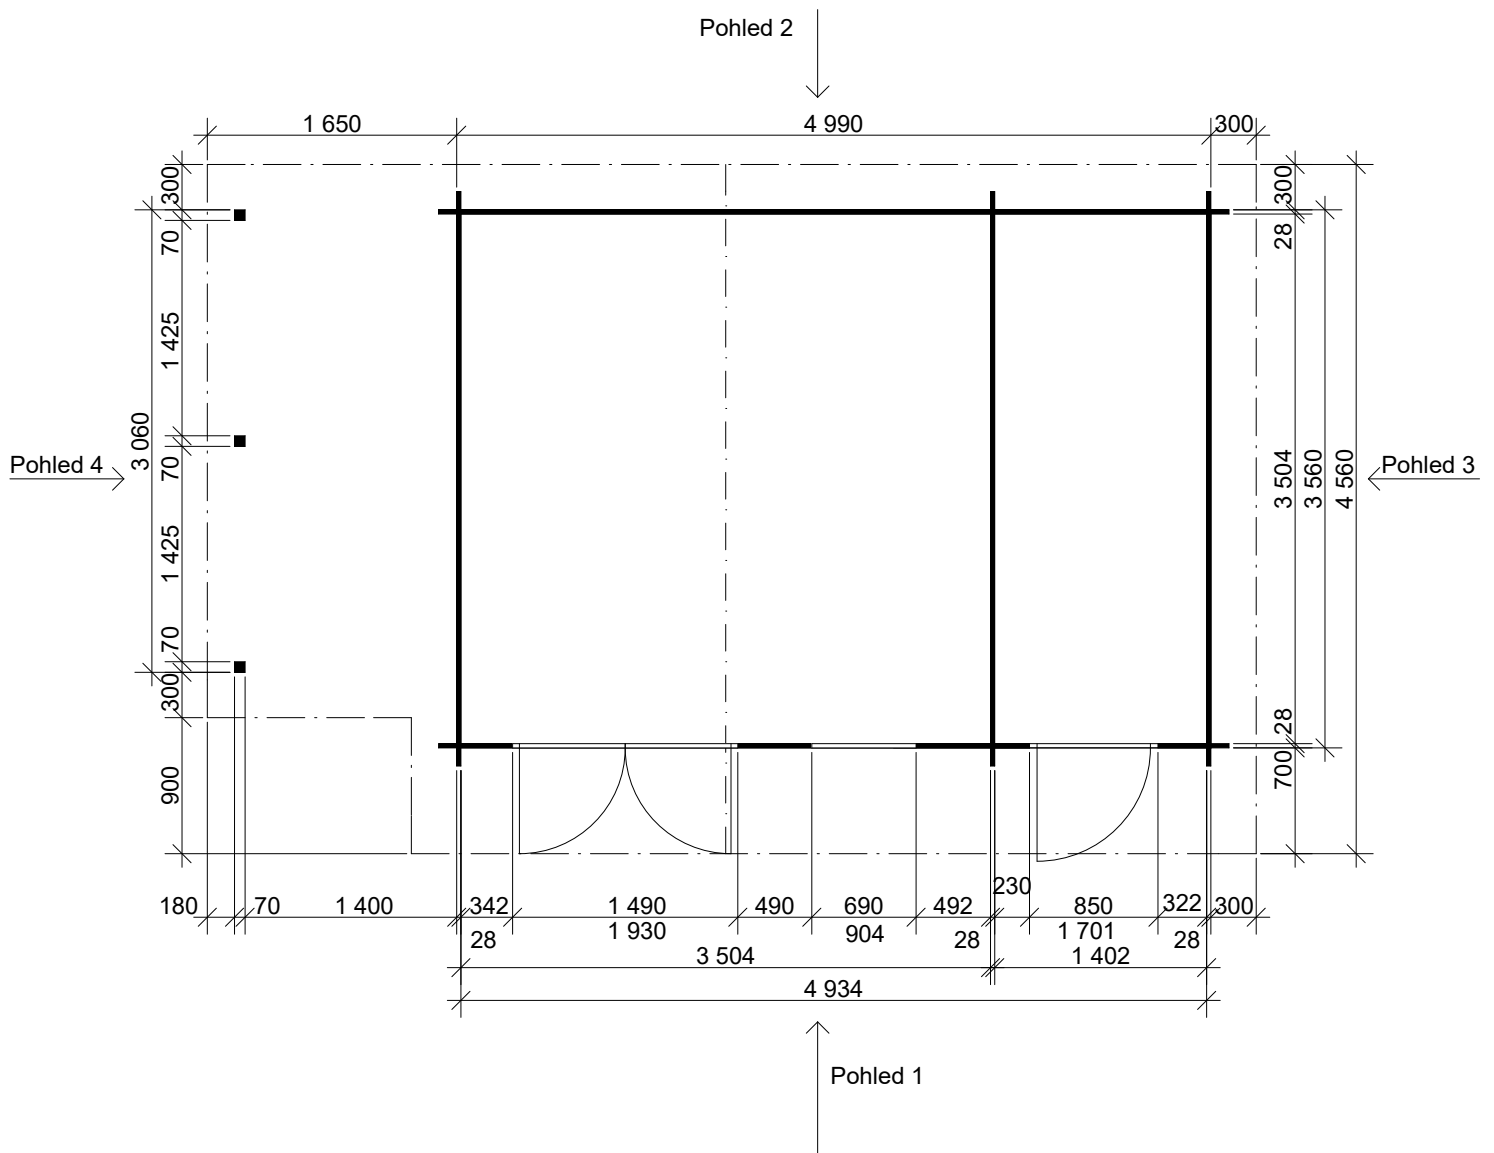

**ZITA EKO: 4,9x3,5/0,7 m, DD**  
**- přístřešek: 1,4x3 m**

Sklon střechy: cca 17°

Měřítko: 1:50

Výkres: pohledy




**DELTA Svatka s.r.o.**


Partyzánská 411, 592 02 Svatka  
IČ: 150 50 611, DIČ: CZ 150 50 611  
e-mail: info@deltasvatka.cz  
http://www.deltasvatka.cz/

Obchodní oddělení: Kozinova 57/2, 102 00 Praha 10

Pohled 1

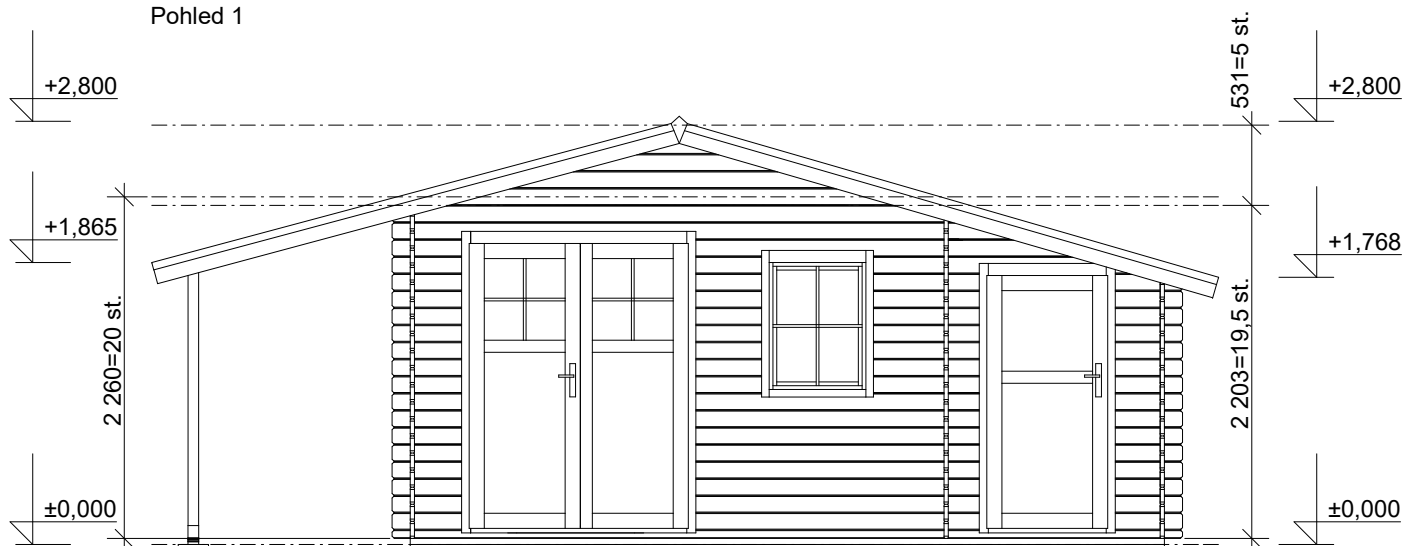

Pohled 2

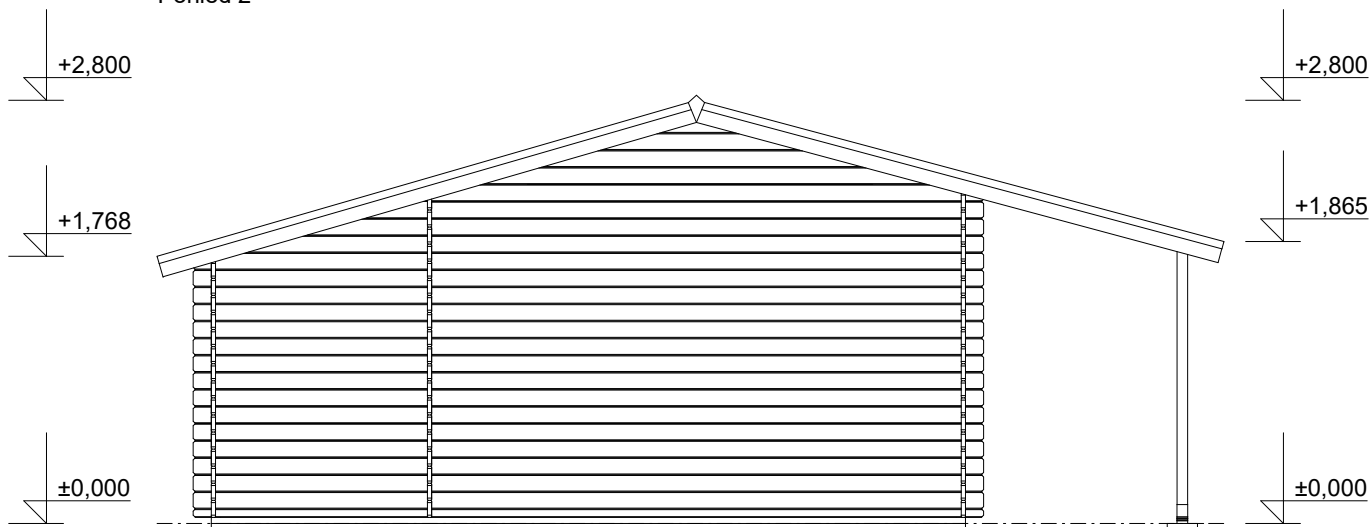

**ZITA EKO: 4,9x3,5/0,7 m, DD**  
**- přístřešek: 1,4x3 m**

Sklon střechy: cca 17°

Měřítko: 1:50

Výkres: pohledy



**DELTA Svratka s.r.o.**

Partyzánská 411, 592 02 Svratka


IČ: 150 50 611, DIČ: CZ 150 50 611

e-mail: [info@deltasvratka.cz](mailto:info@deltasvratka.cz)

<http://www.deltasvratka.cz/>

Obchodní oddělení: Kozinova 57/2, 102 00 Praha 10

Pohled 3

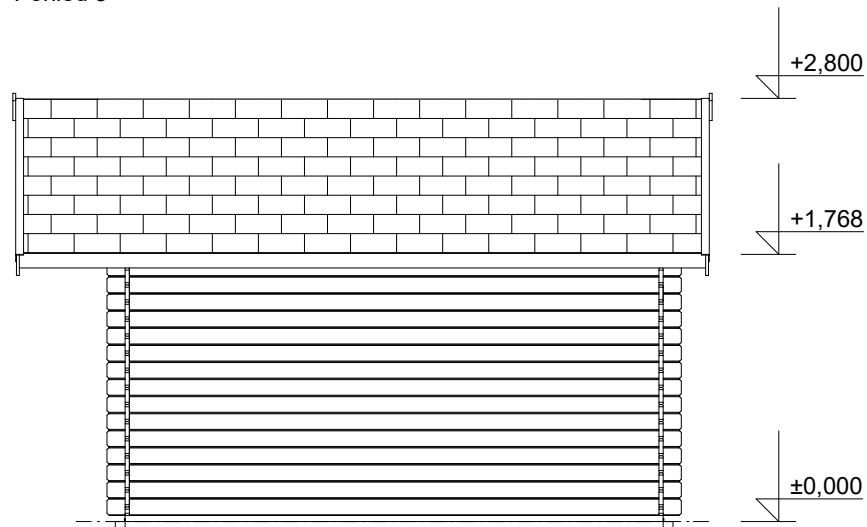

Pohled 4

